Route de Tré Drano
GOUEZAN SAINT GILDAS
Echelle : 1/250

LEGENDE :
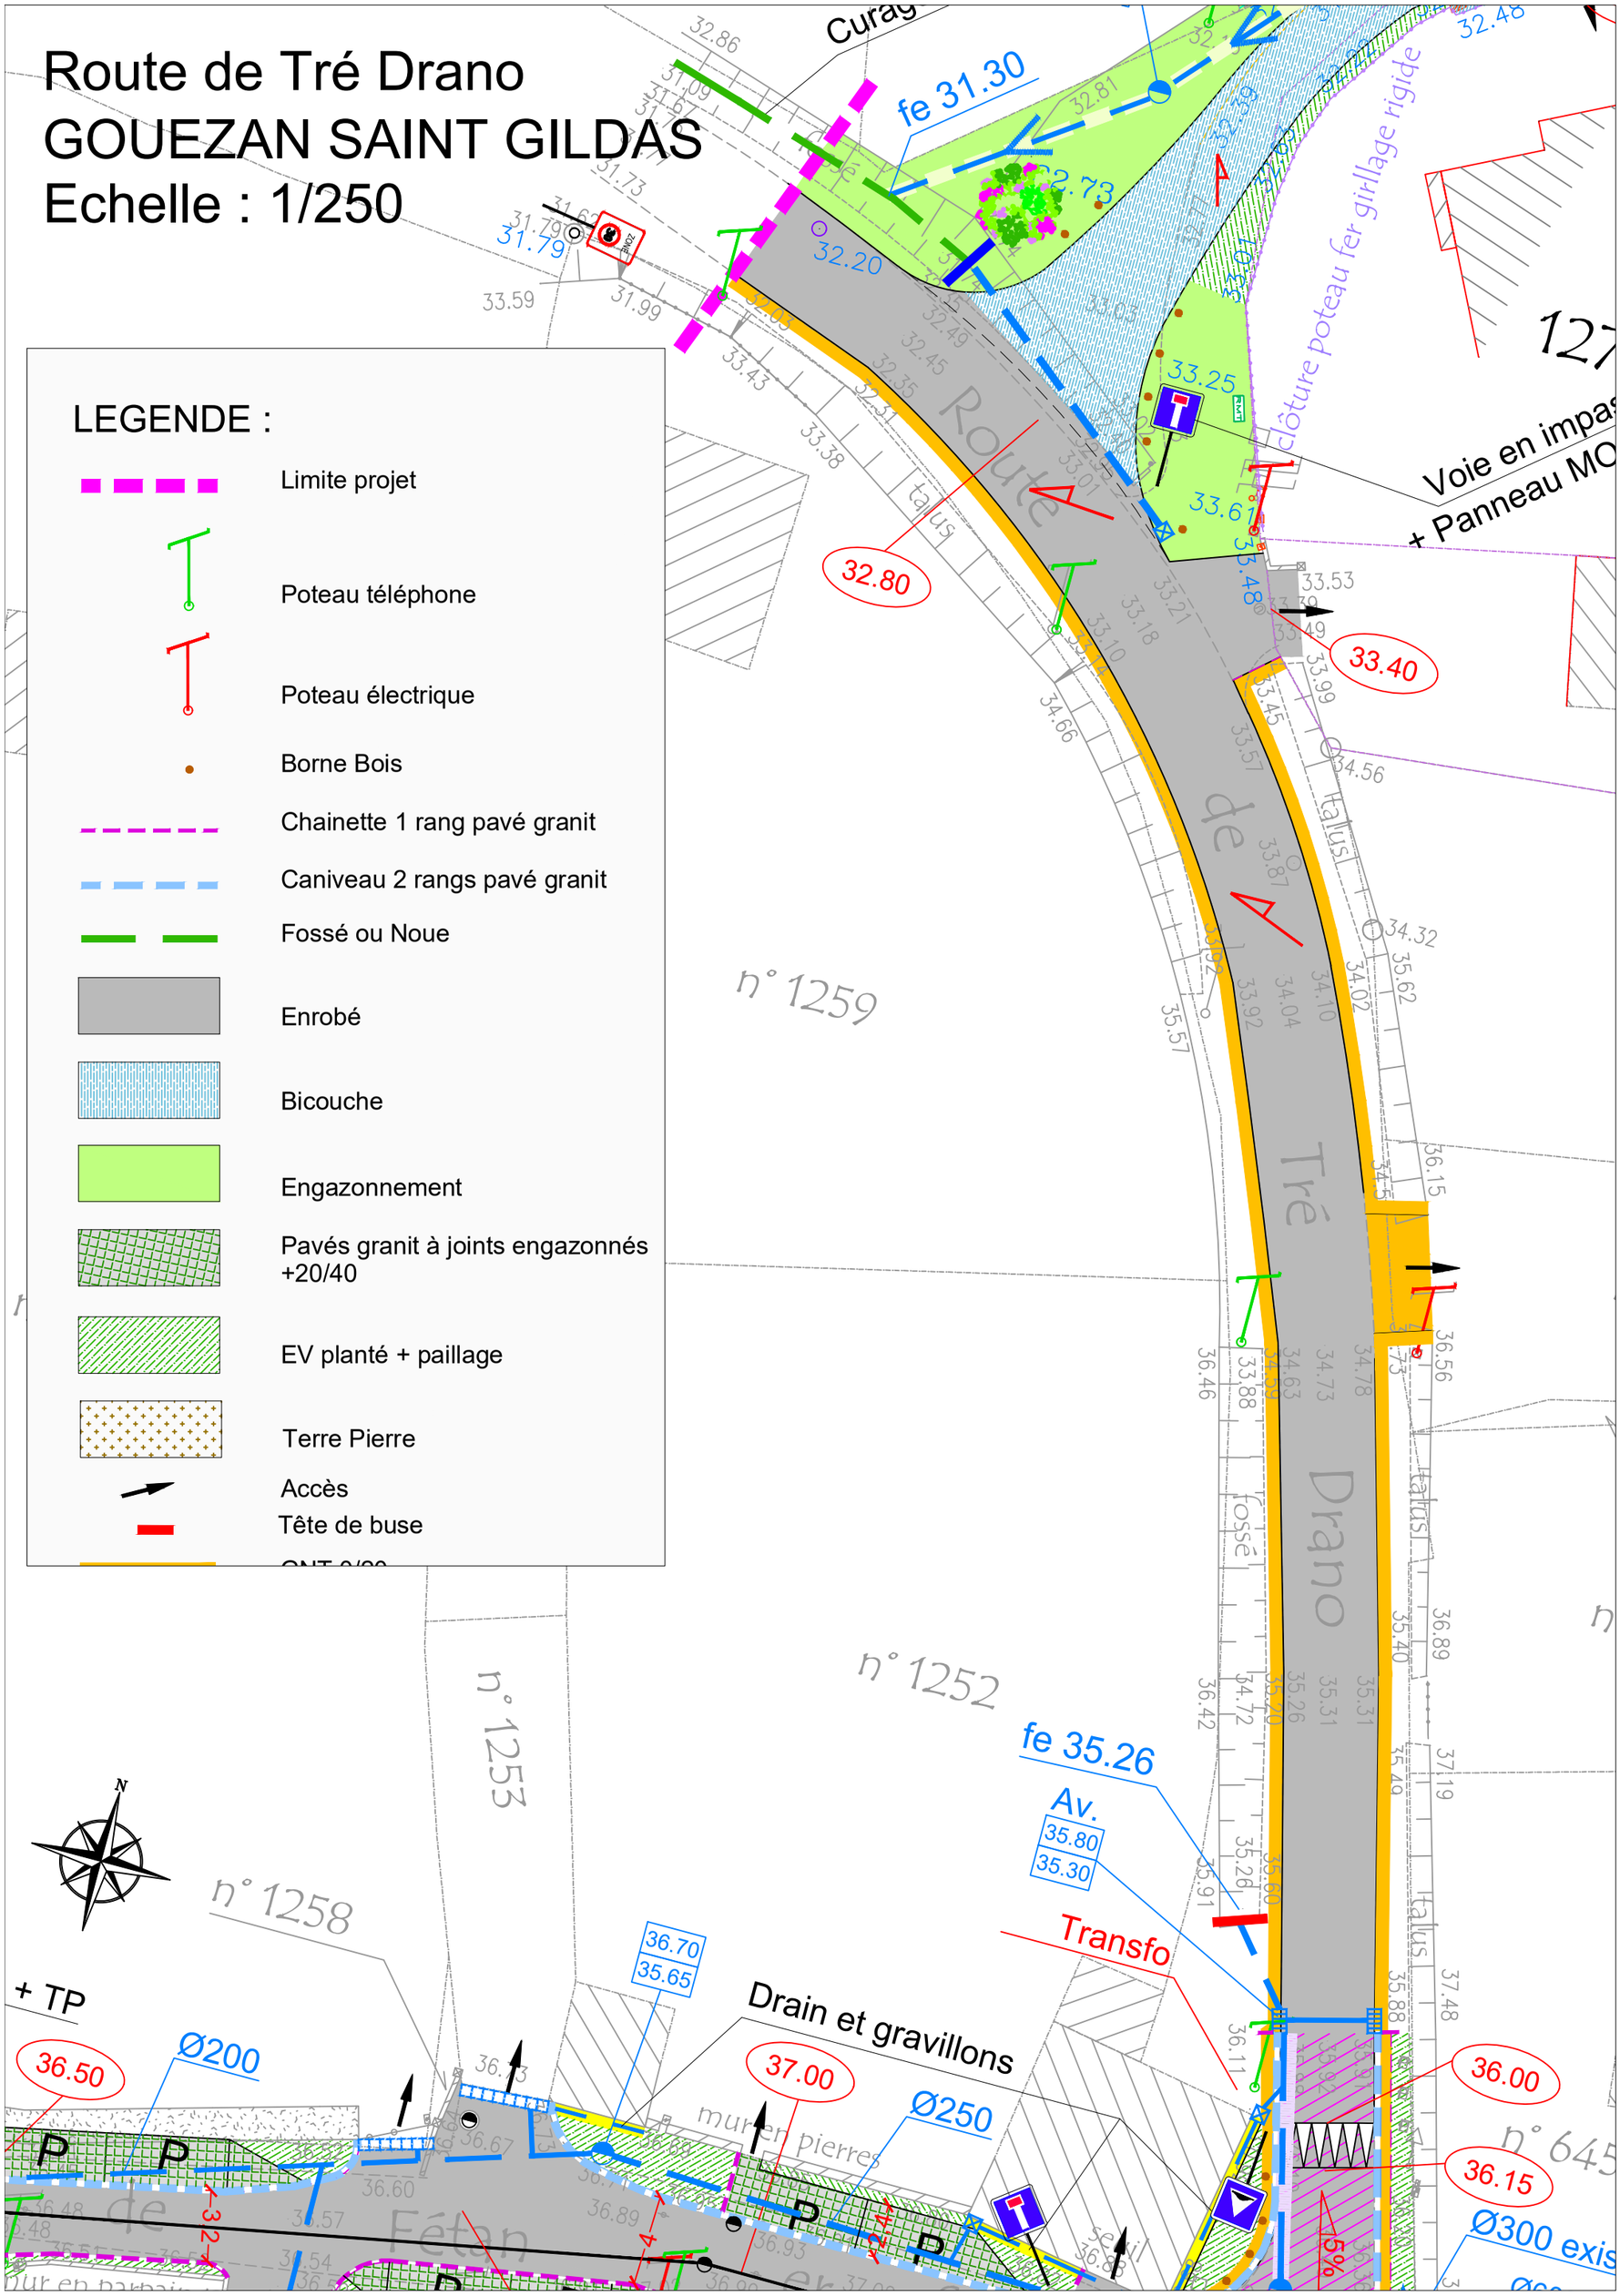
- Limite projet
- Poteau téléphone
- Poteau électrique
- Borne Bois
- Chainette 1 rang pavé granit
- Caniveau 2 rangs pavé granit
- Fossé ou Noue
- Enrobé
- Bicouche
- Engazonnement
- Pavés granit à joints engazonnés +20/40
- EV planté + paillage
- Terre Pierre
- Accès
- Tête de buse
- CNT 0/20