

Commune de SAINT-GILDAS

Lieu-dit GOUEZAN  
Rue de fétan Er Sorh  
Rue du Pargo

### PLAN DE TRAVAUX


VOIRIE - RESEAUX - ESPACES VERTS

Stade : PRO - PLAN N°1  
Date : 14 juin 2024  
Echelle : 1/250

Maître d'ouvrage :

Maître d'oeuvre :

7, rue Surcouf - ZA D'Atlantheix 56450 THEIX-NOYALO  
Tél. 02 97 47 53 27  
@ etudes@be-legavre.com

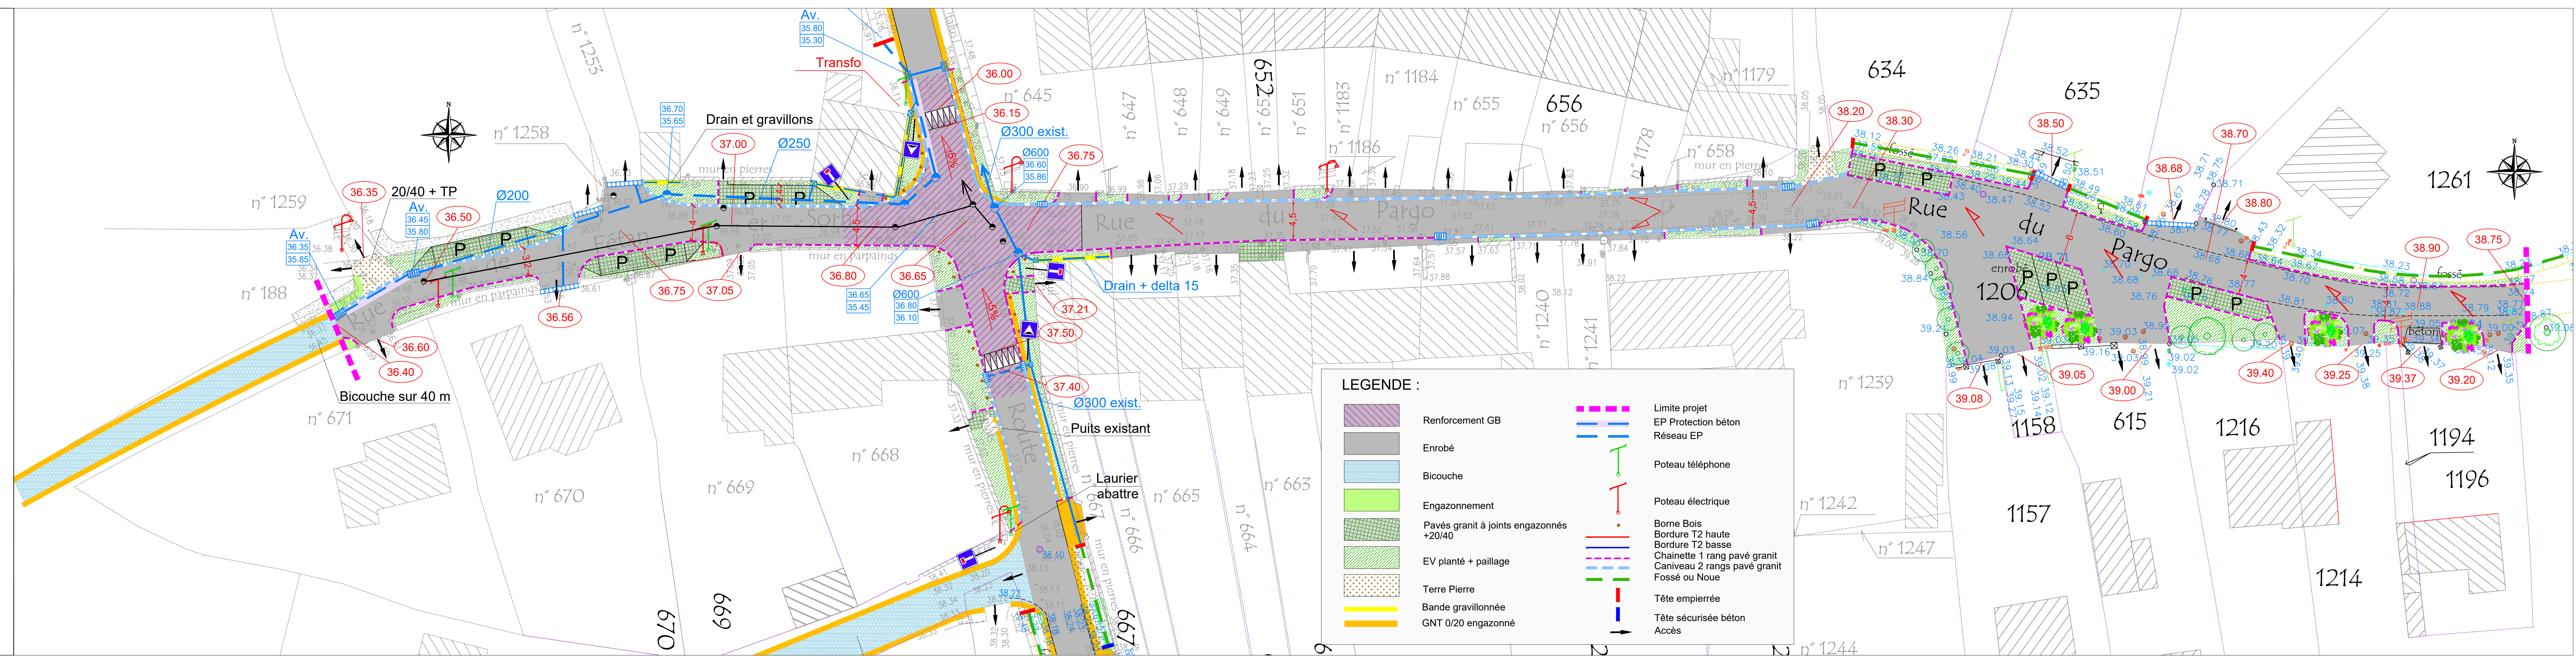

**LEGENDE :**

	Renforcement GB		Limite projet
	Enrobé		EP Protection béton
	Bicouche		Réseau EP
	Engazonnement		Poteau téléphone
	Pavés granit à joints engazonnés +20/40		Poteau électrique
	EV planté + paillage		Borne Bois
	Terre Pierre		Bordure T2 haute
	Bande gravillonnée		Bordure T2 basse
	GNT 0/20 engazonné		Chaine 1 rang pavé granit
			Caniveau 2 rangs pavé granit
			Fossé ou Noue
			Tête empierrée
			Tête sécurisée béton
			Accès