


# Impasse MOC'H GOUEZ GOUEZAN SAINT GILDAS

Echelle : 1/250



DRAIN Ø200  
dans tranchée drainante

Curage fossé

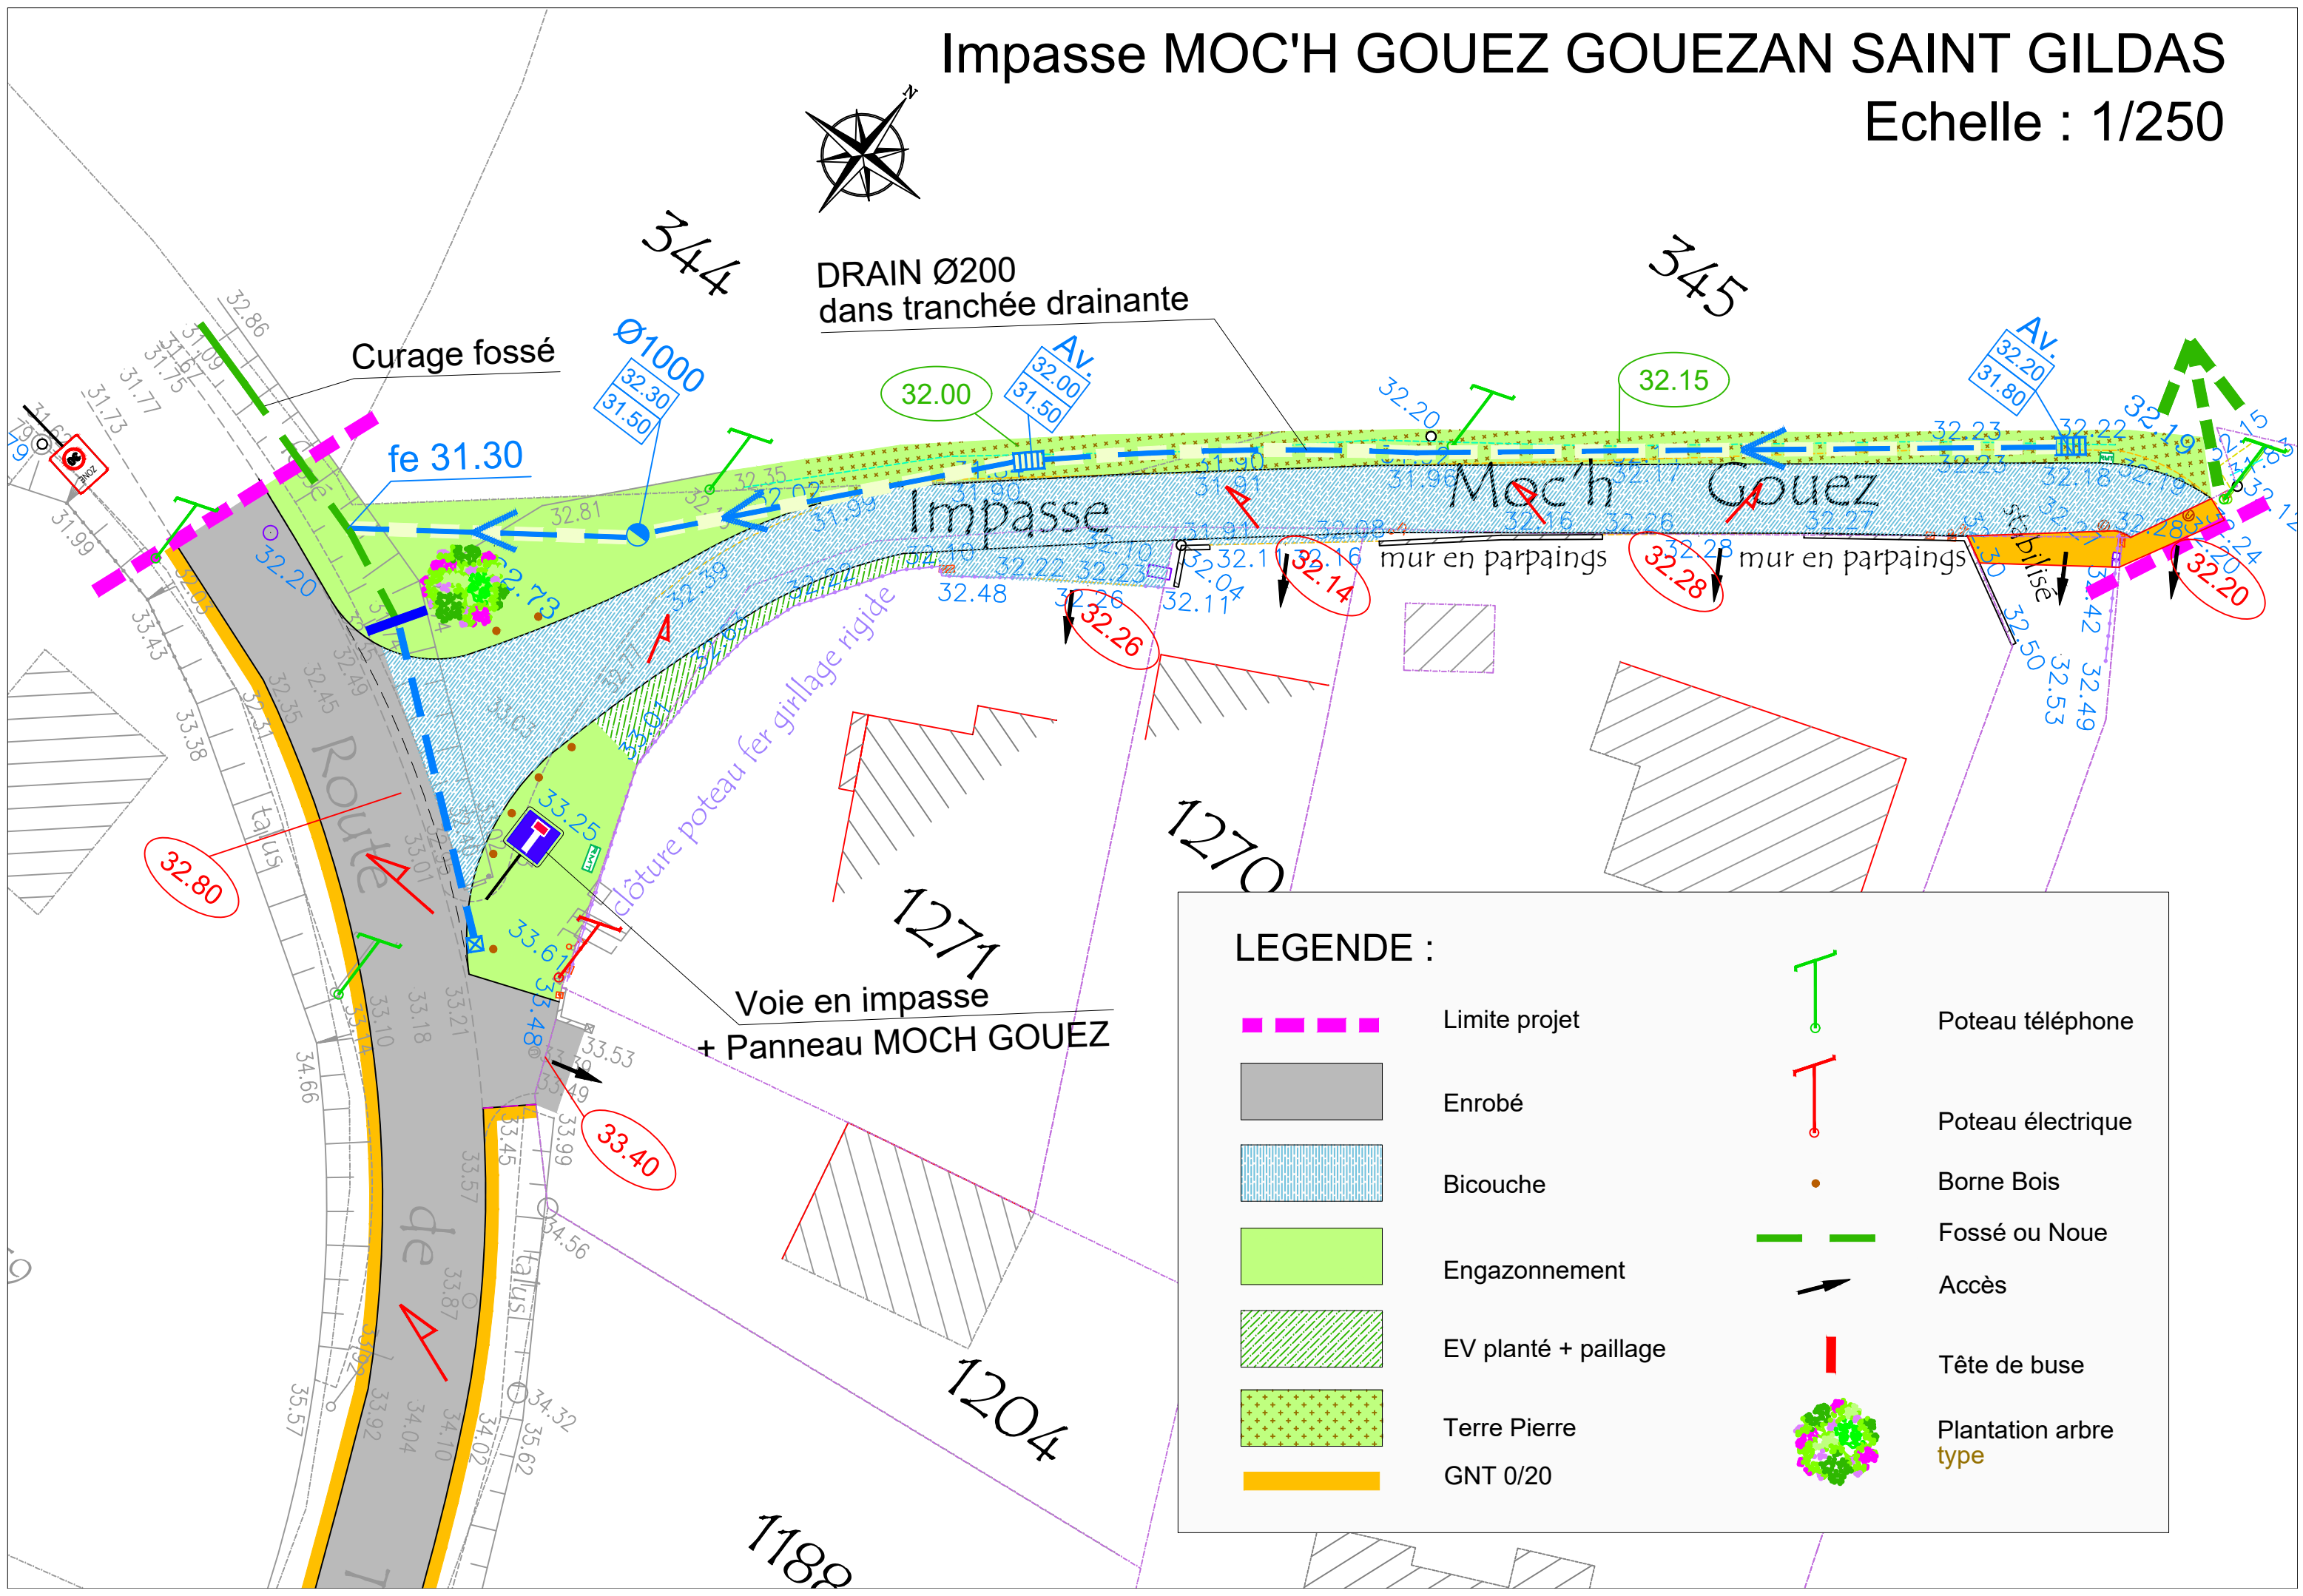

**LEGENDE :**

	Limite projet		Poteau téléphone
	Enrobé		Poteau électrique
	Bicouche		Borne Bois
	Engazonnement		Fossé ou Noue
	EV planté + paillage		Accès
	Terre Pierre		Tête de buse
	GNT 0/20		Plantation arbre type