
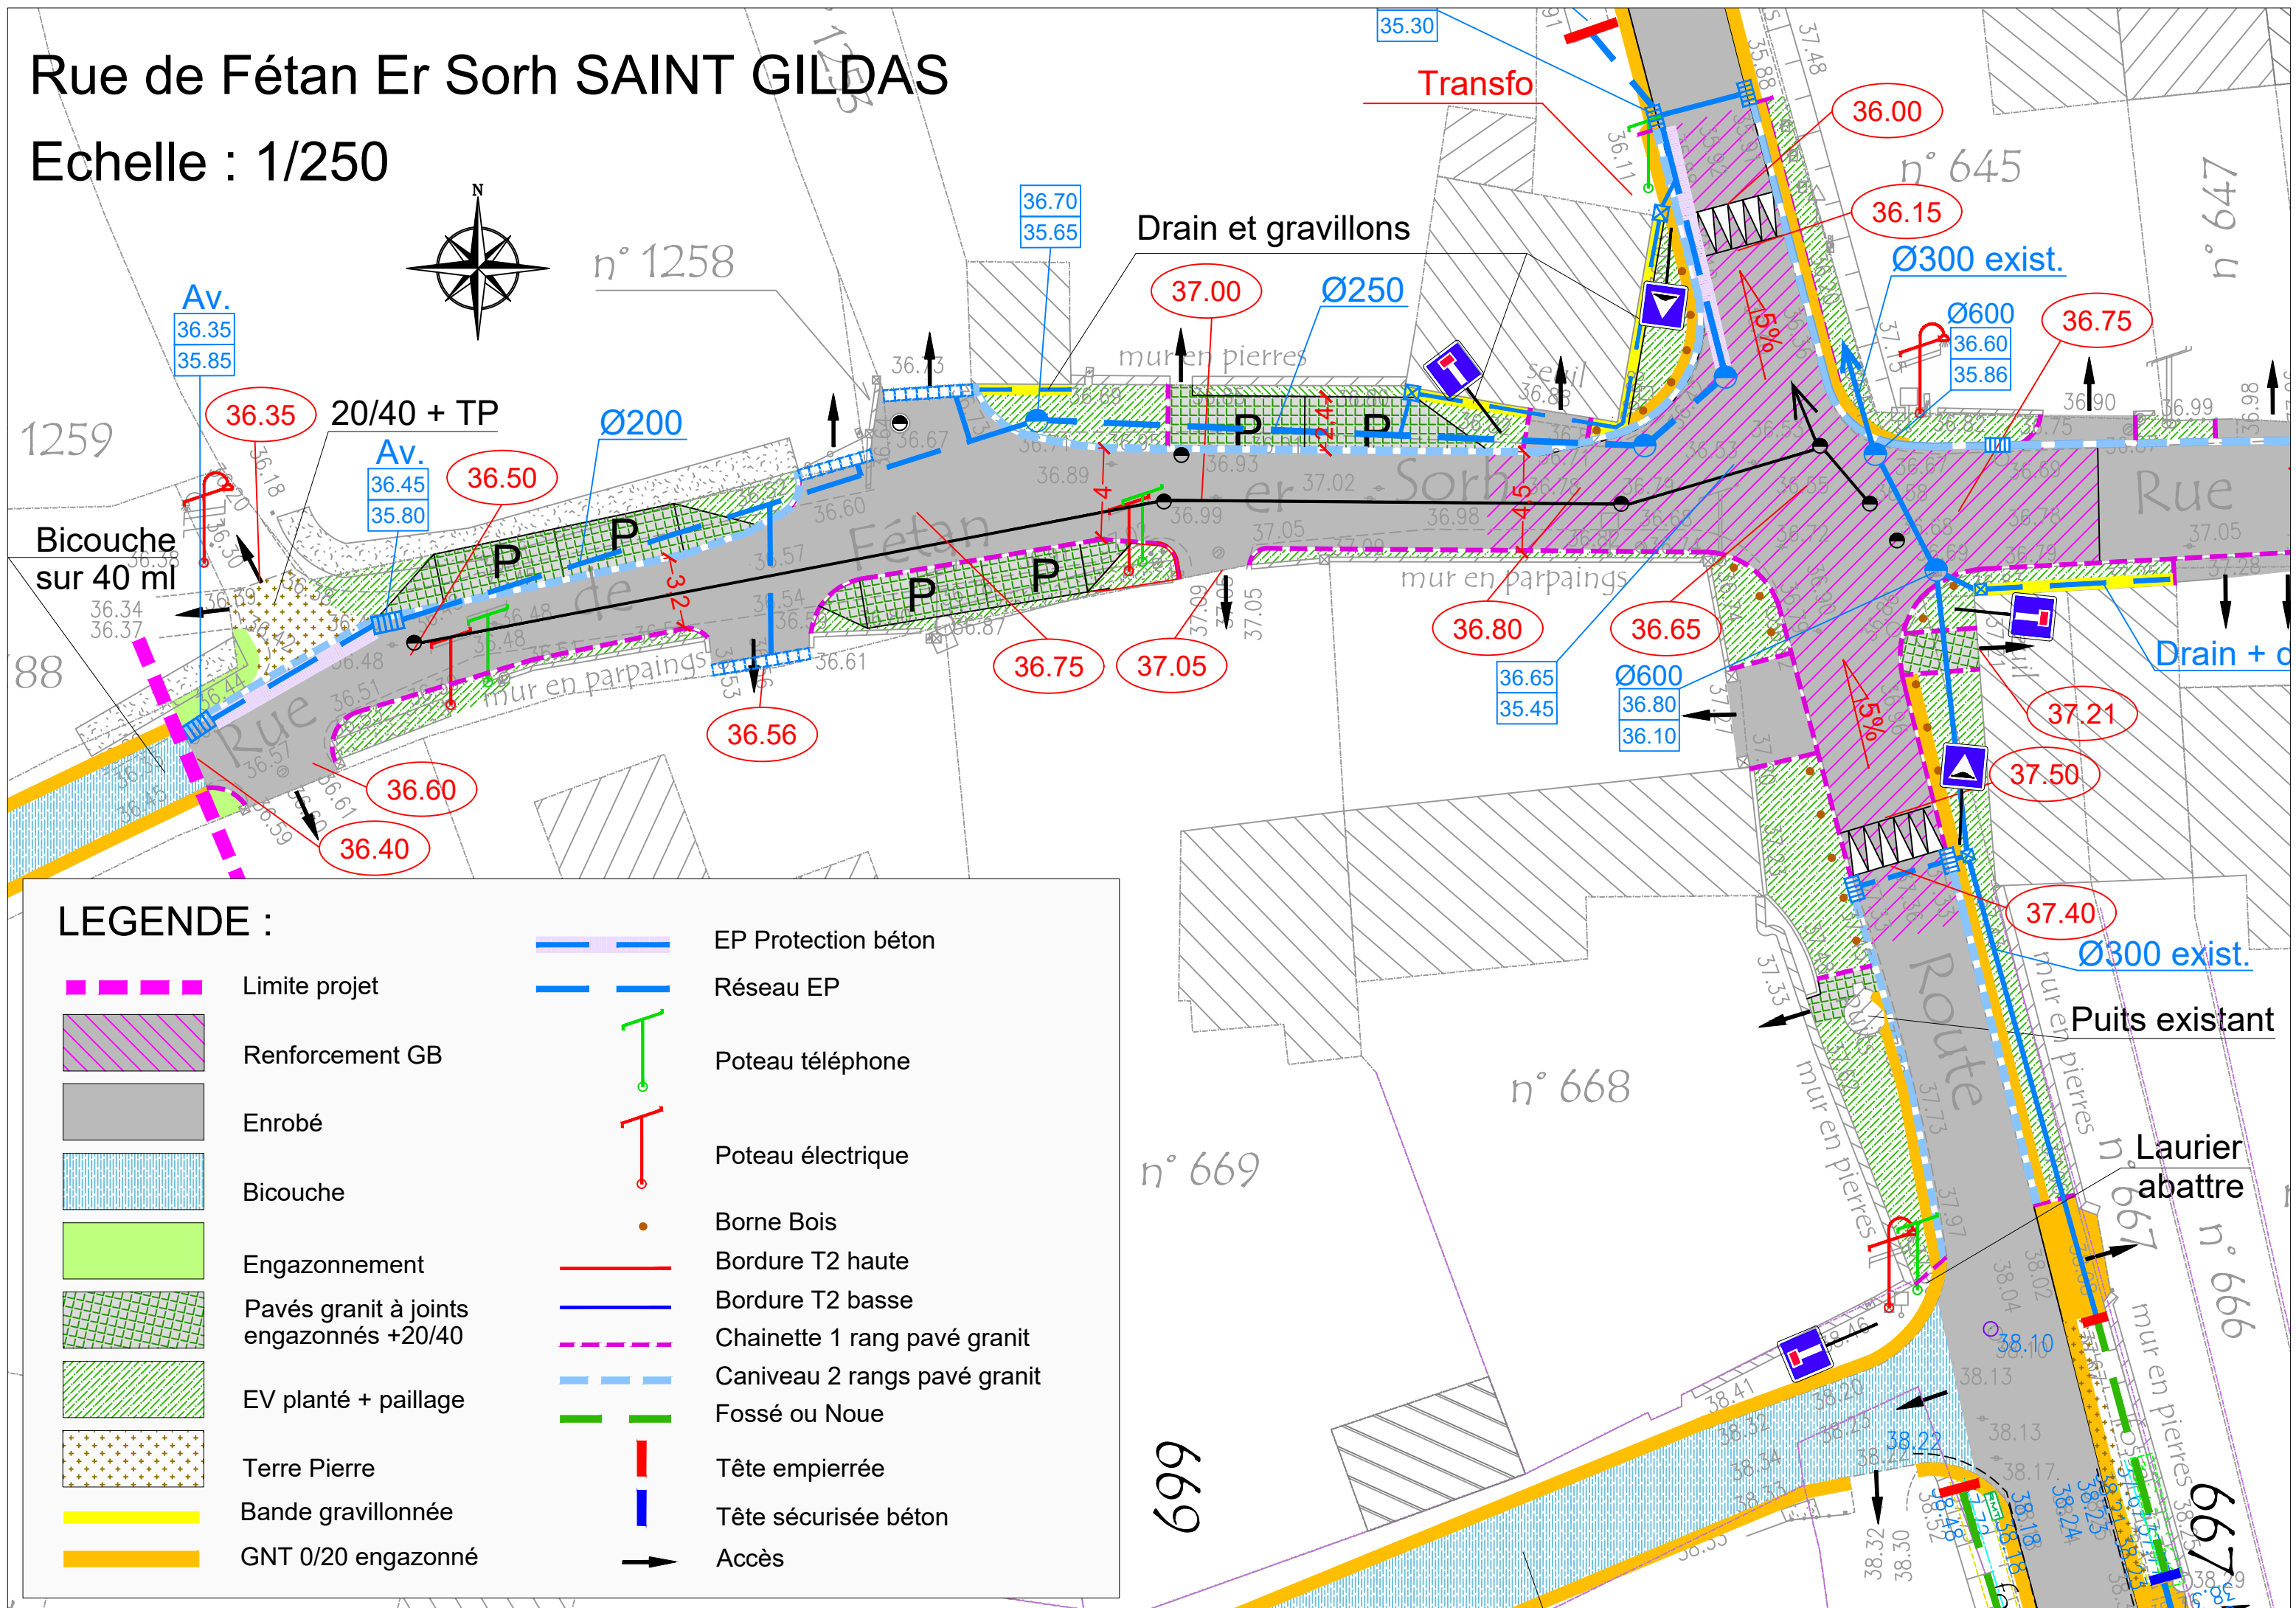


Rue de Fétan Er Sorh SAINT GILDAS

Echelle : 1/250

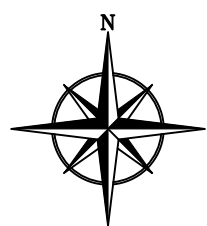

LEGENDE :

- | | | | |
|--|---|--|------------------------------|
| | Limite projet | | EP Protection béton |
| | Renforcement GB | | Réseau EP |
| | Enrobé | | Poteau téléphone |
| | Bicouche | | Poteau électrique |
| | Engazonnement | | Borne Bois |
| | Pavés granit à joints engazonnés +20/40 | | Bordure T2 haute |
| | EV planté + paillage | | Bordure T2 basse |
| | Terre Pierre | | Chainette 1 rang pavé granit |
| | Bande gravillonnée | | Caniveau 2 rangs pavé granit |
| | GNT 0/20 engazonné | | Fossé ou Noue |
| | | | Tête empierrée |
| | | | Tête sécurisée béton |
| | | | Accès |