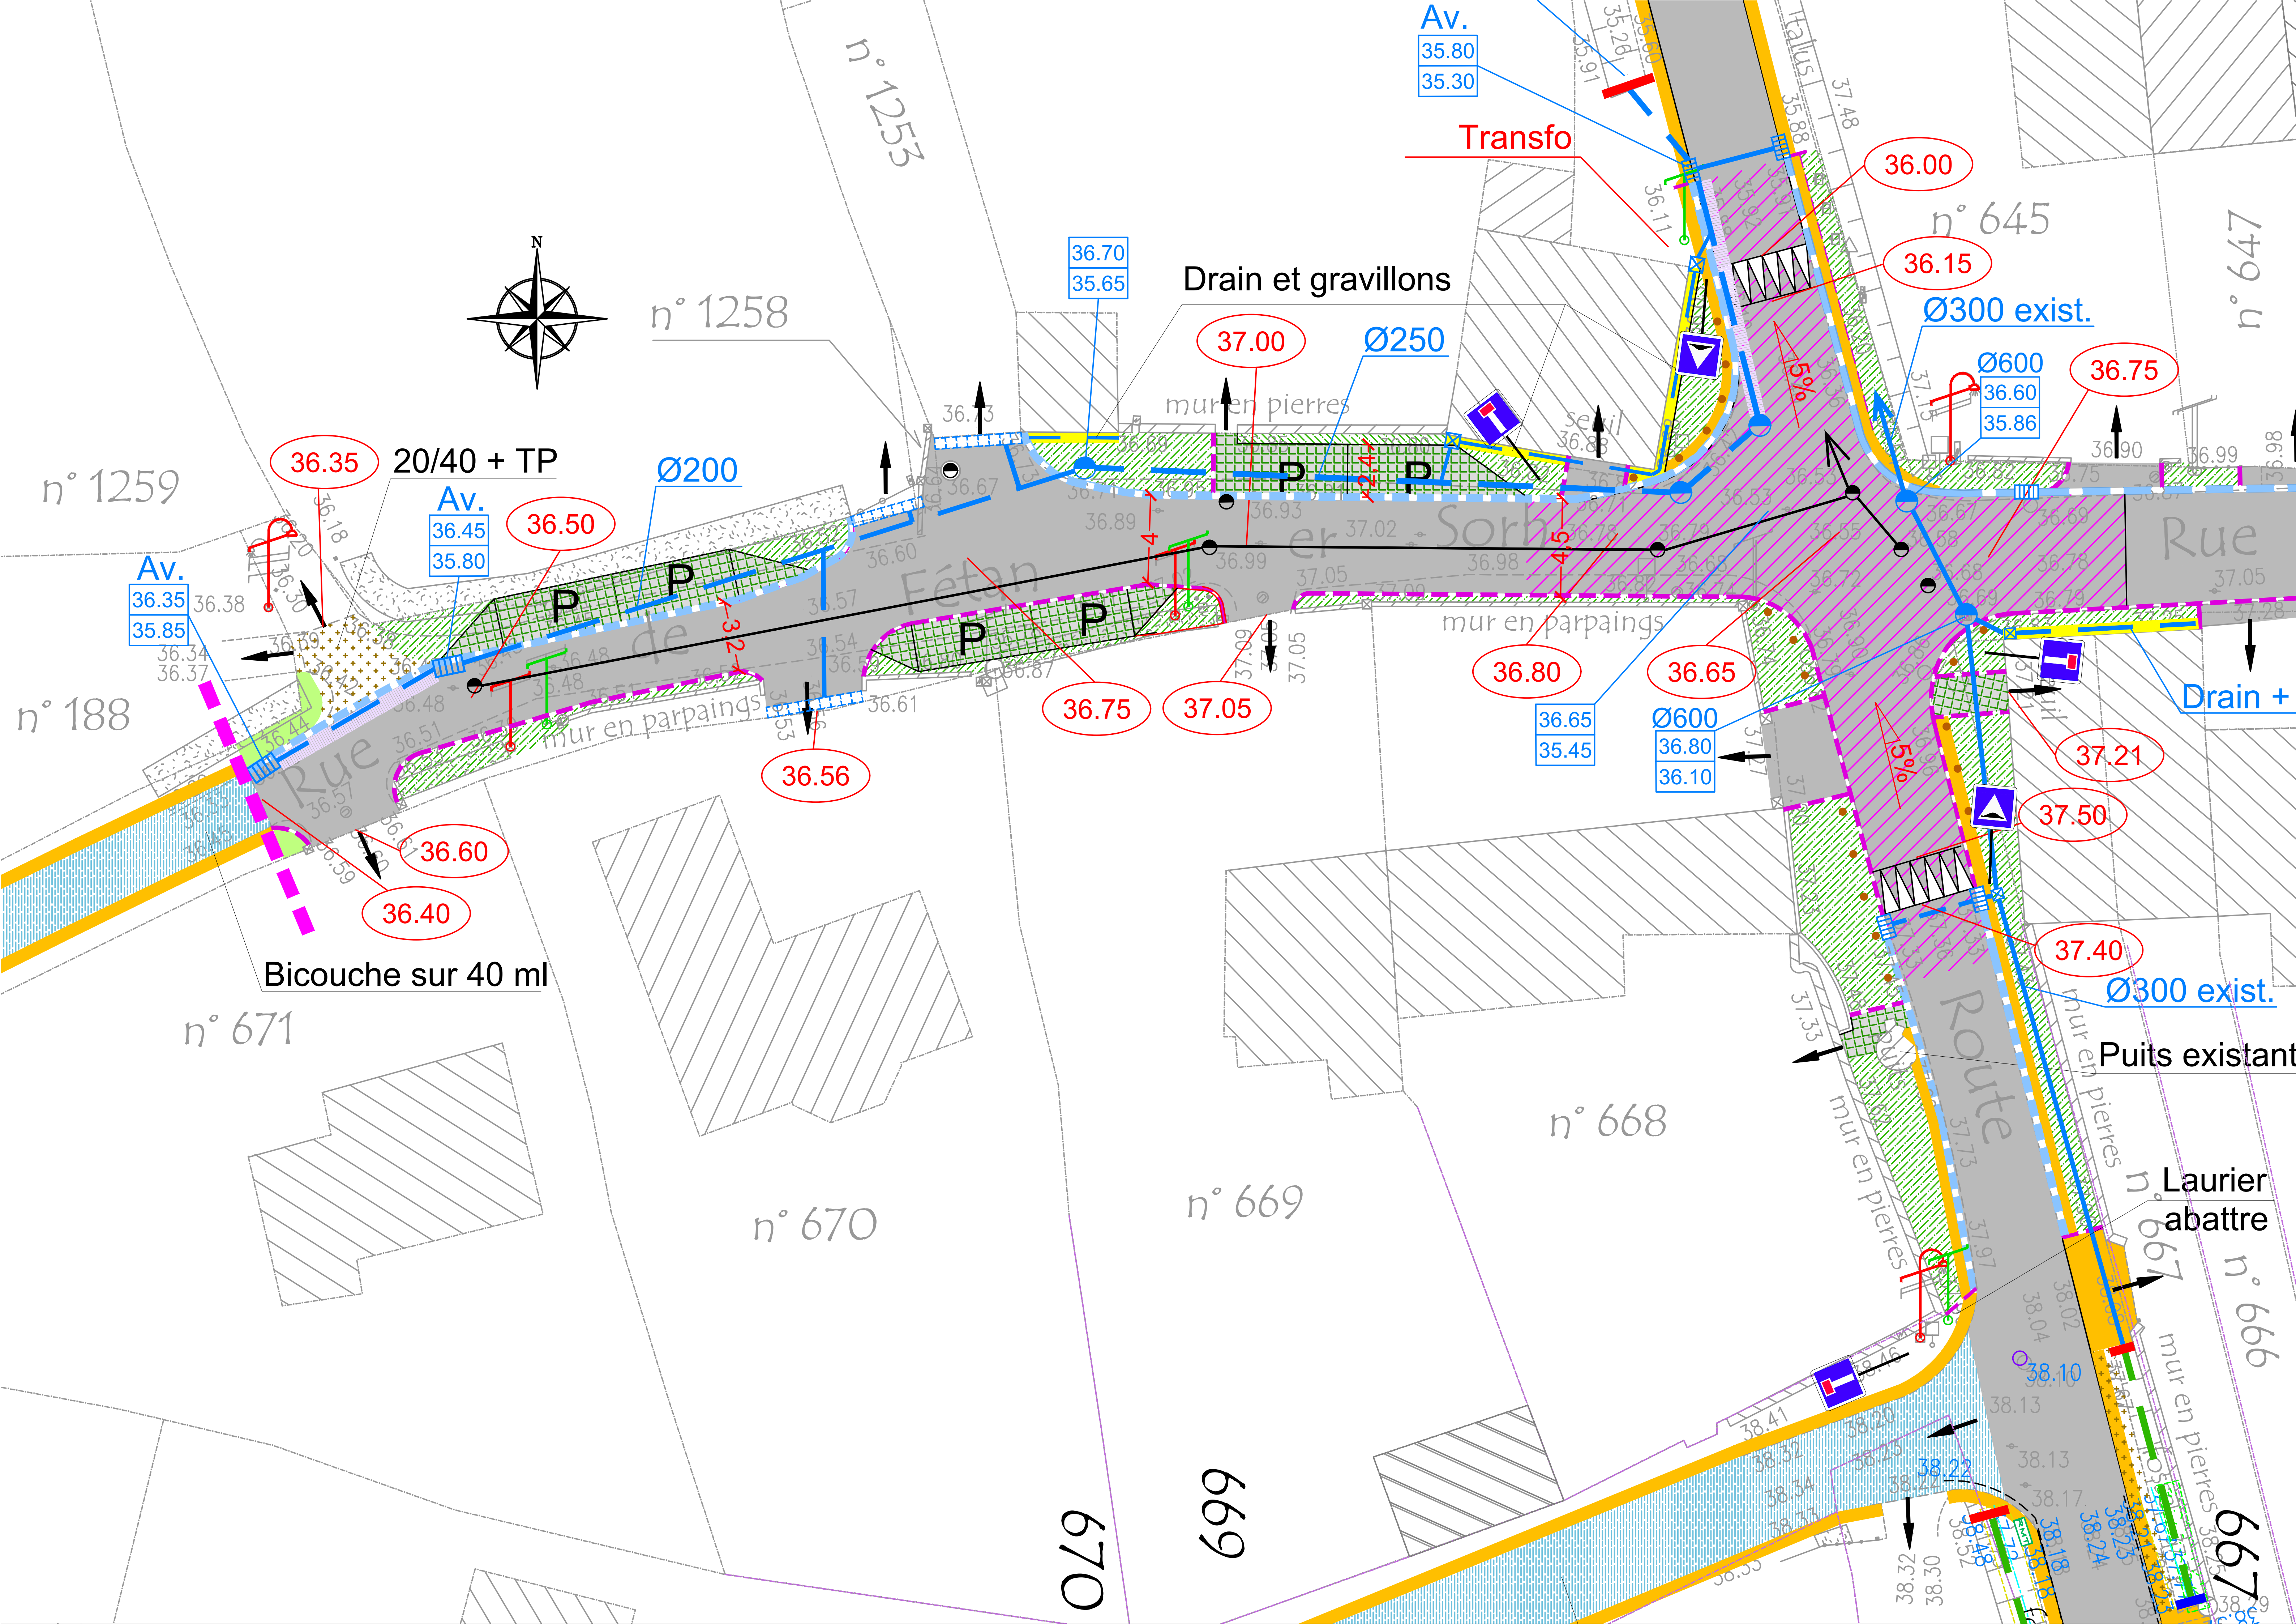

n° 1253
n° 1258
n° 1259
n° 188
n° 671
n° 670
n° 669
n° 668
n° 645
n° 647
n° 667
n° 666
670
669
667
Av.
35.80
35.30
Transfo
talus
36.00
36.15
Ø300 exist.
Ø600
36.60
35.86
36.75
Drain et gravillons
37.00
Ø250
36.70
35.65
mur en pierres
seuil
36.35
20/40 + TP
Ø200
Av.
36.45
35.80
36.50
Av.
36.35
35.85
P
P
P
P
P
P
Rue de Fétan er Sorh
Rue
mur en parpaings
36.56
36.75
37.05
36.80
36.65
36.65
35.45
Ø600
36.80
36.10
5%
5%
37.21
37.50
Drain +
36.60
36.40
Bicouche sur 40 ml
37.40
Ø300 exist.
Puits existant
Route
mur en pierres
Laurier
abattre
38.10
38.22